


calle en proyecto

calle en proyecto


calle peatonal

calle peatonal

Calle Fuente Bernate

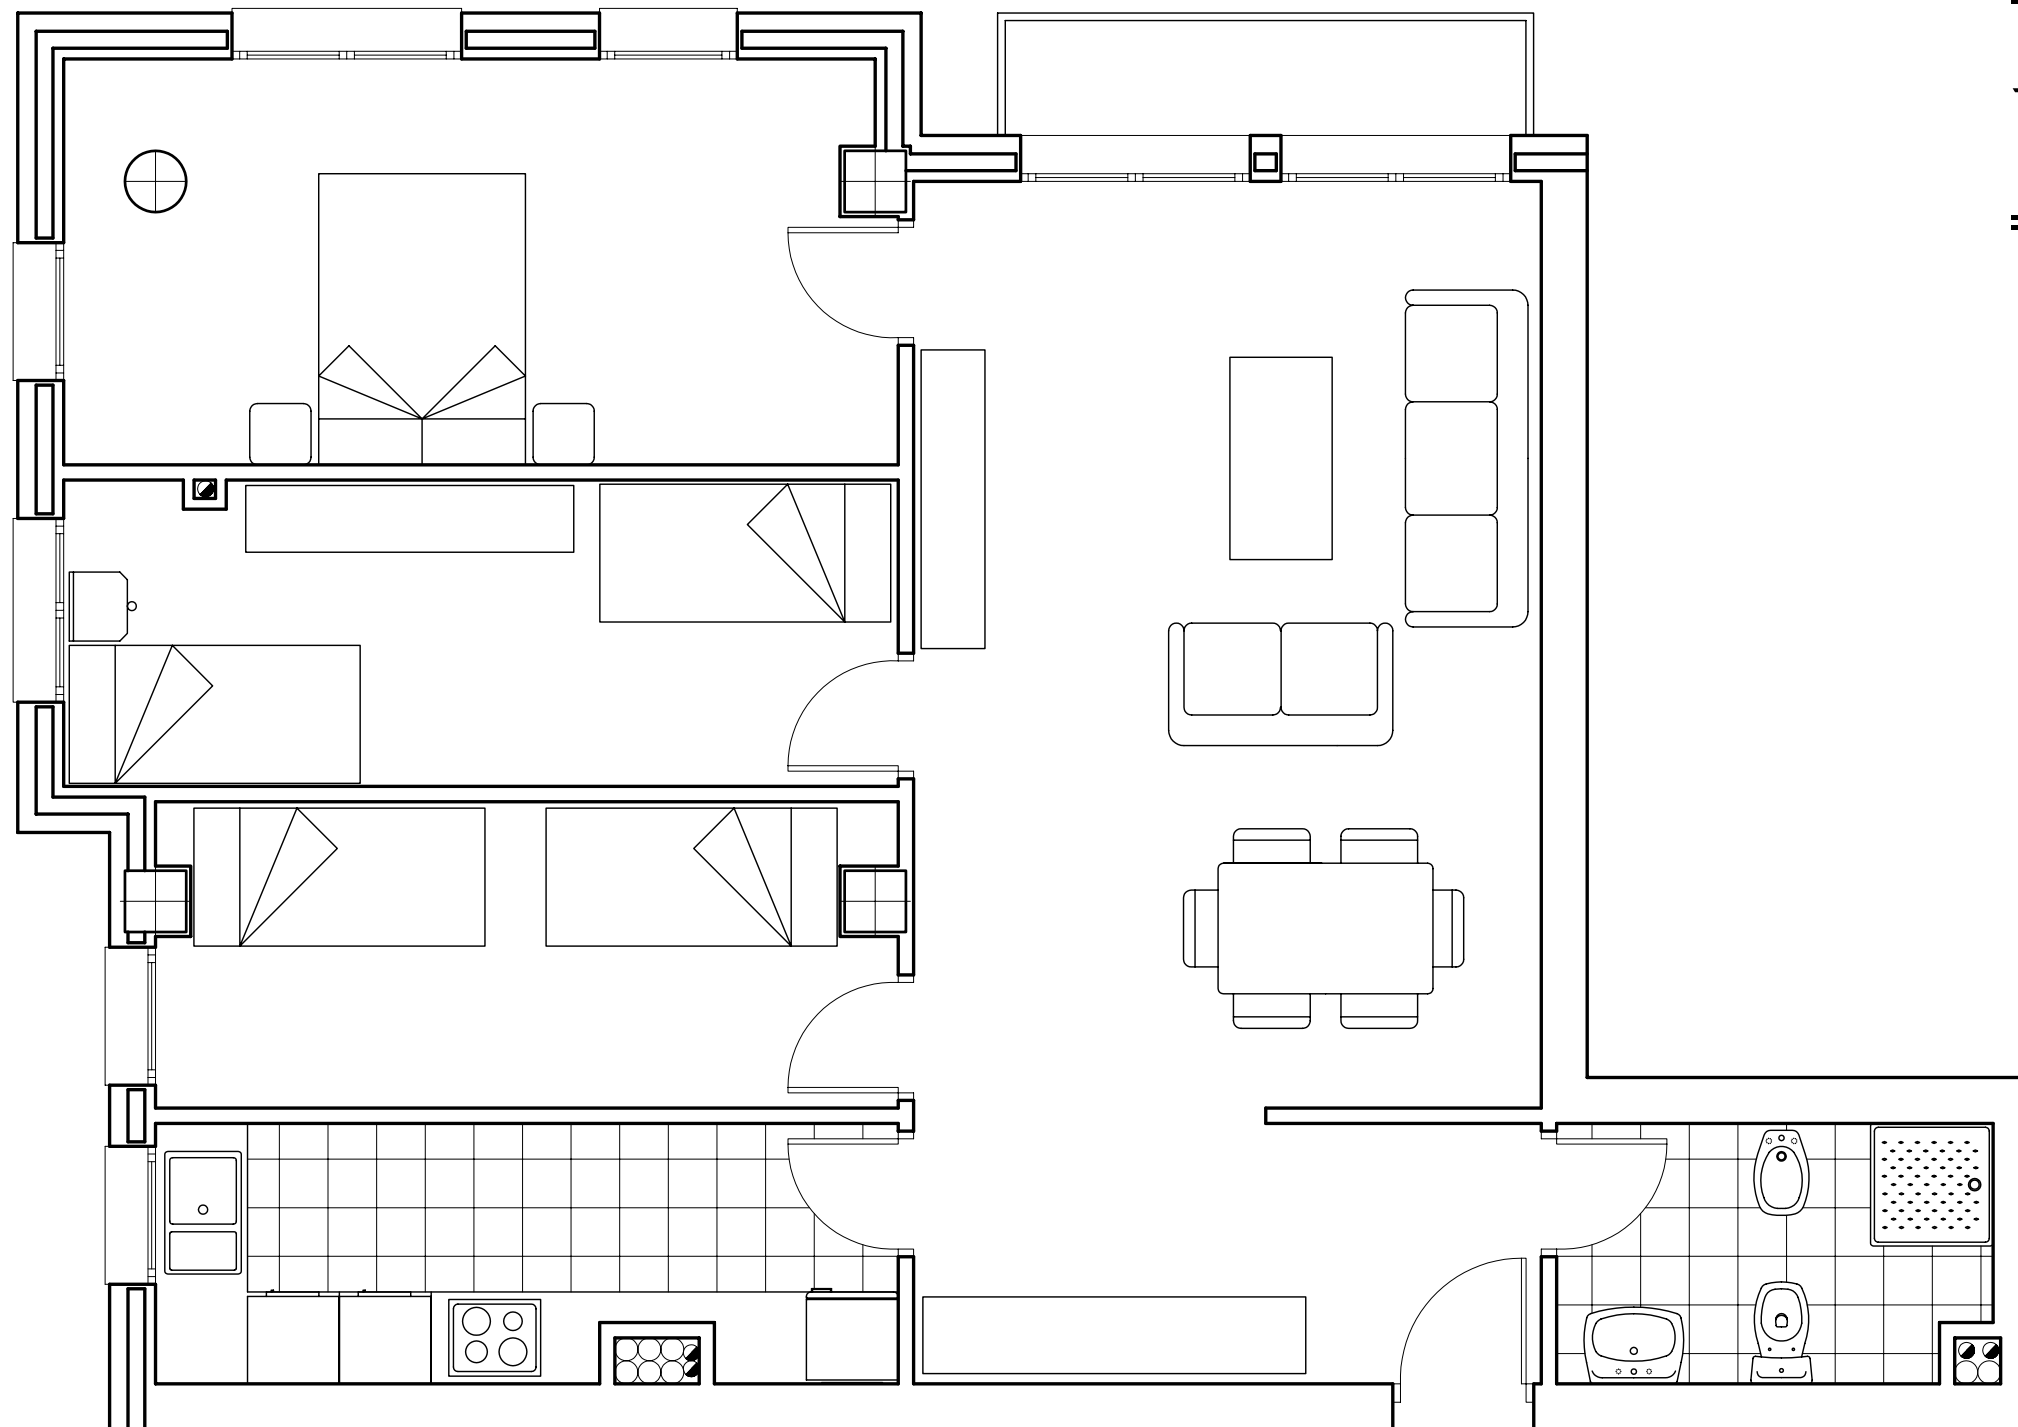

↑
A15
A22

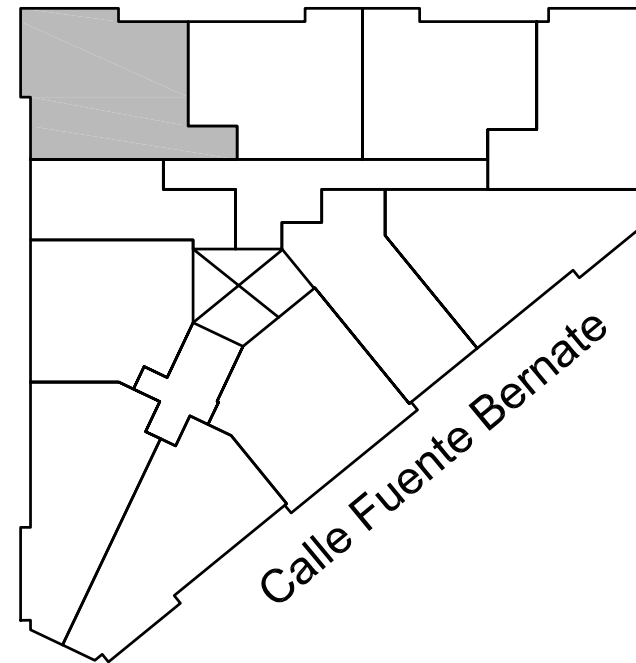

CONSTRUCTOR: CONSTRUCCIONES FERNANDO RIBES S.L.
 PROMOTOR: URBE REQUENA S.L.

ESTUDIO DE ARQUITECTURA V. JAVIER CAÑAS GARCIA
 (PLANO DE VENTA SUJETO A VARIACIONES EN EL PROYECTO DE EJECUCIÓN)

VIVIENDAS A15 y A22

Situado en Planta Segunda y Tercera


EDIFICIO "FUENTE BERNATE"

SUPERFICIE ÚTIL: 78.90 m²

SUPERFICIE CONSTRUIDA: 92.20 m²

SUP. CONSTR. CON ZONAS COMUNES: 104.67 m²

ESCALA GRAFICA:

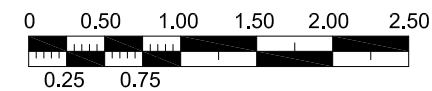

ESCALA=1/50