


calle en proyecto

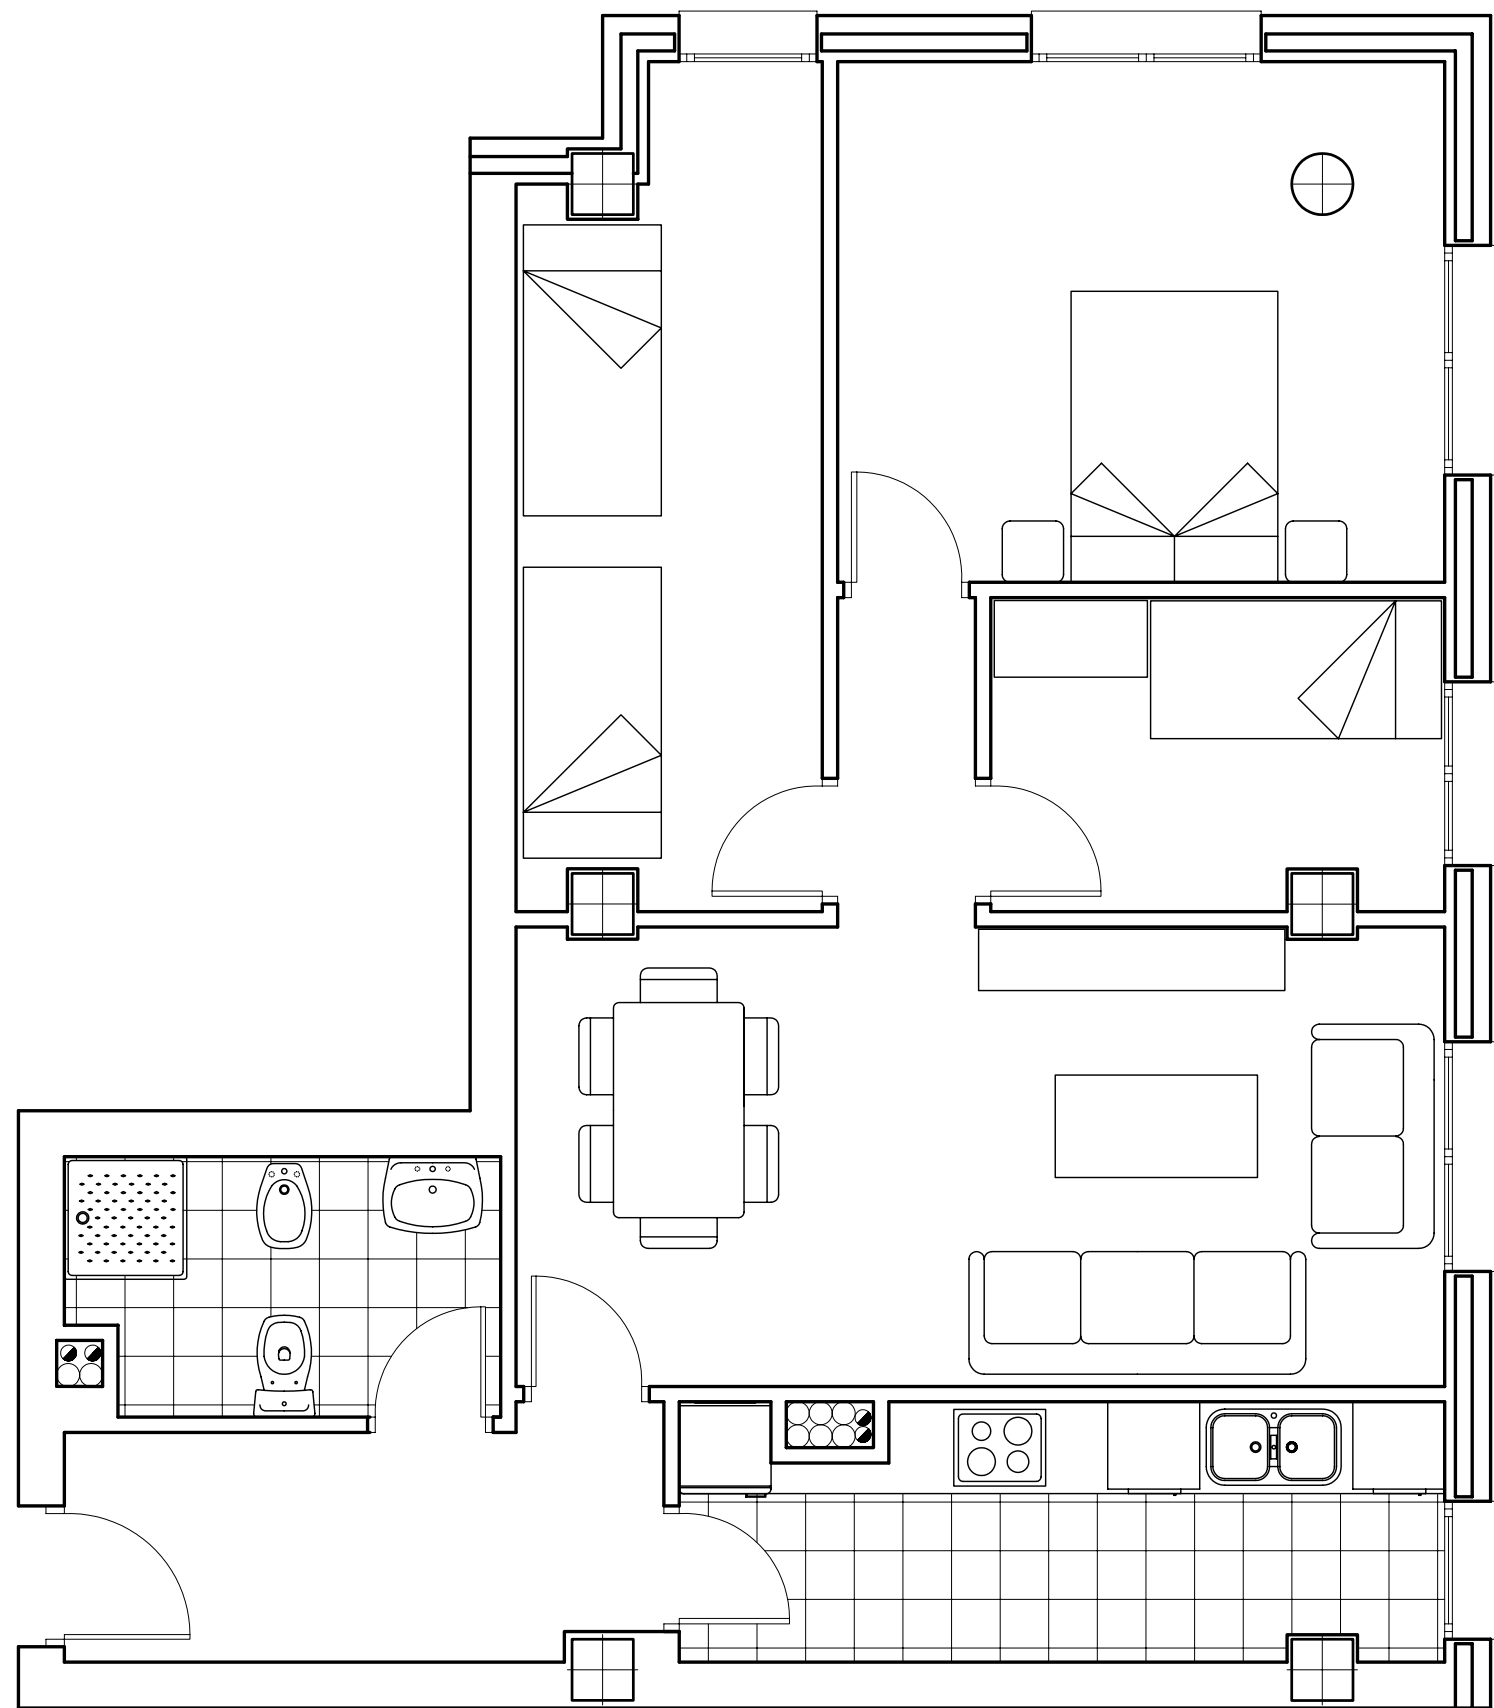


A18
A25 →

Calle Fuente Bernate

calle en proyecto

calle peatonal

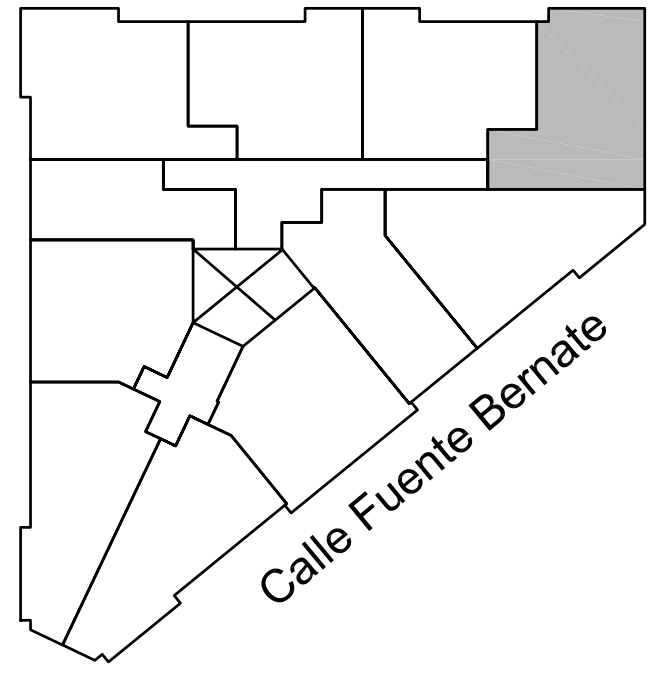

CONSTRUCTOR: CONSTRUCCIONES FERNANDO RIBES S.L.
 PROMOTOR: URBE REQUENA S.L.

ESTUDIO DE ARQUITECTURA V. JAVIER CAÑAS GARCIA
 (PLANO DE VENTA SUJETO A VARIACIONES EN EL PROYECTO DE EJECUCIÓN)

VIVIENDAS A18 y A25


Situado en Planta Segunda y Tercera

EDIFICIO "FUENTE BERNATE"

SUPERFICIE ÚTIL: 66.45 m²

SUPERFICIE CONSTRUIDA: 81.06 m²

SUP. CONSTR. CON ZONAS COMUNES: 92.02 m²

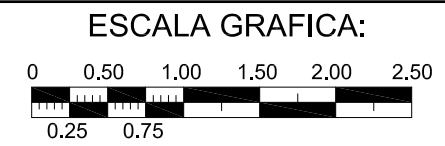

ESCALA=1/50