


Avda. Alfonso X

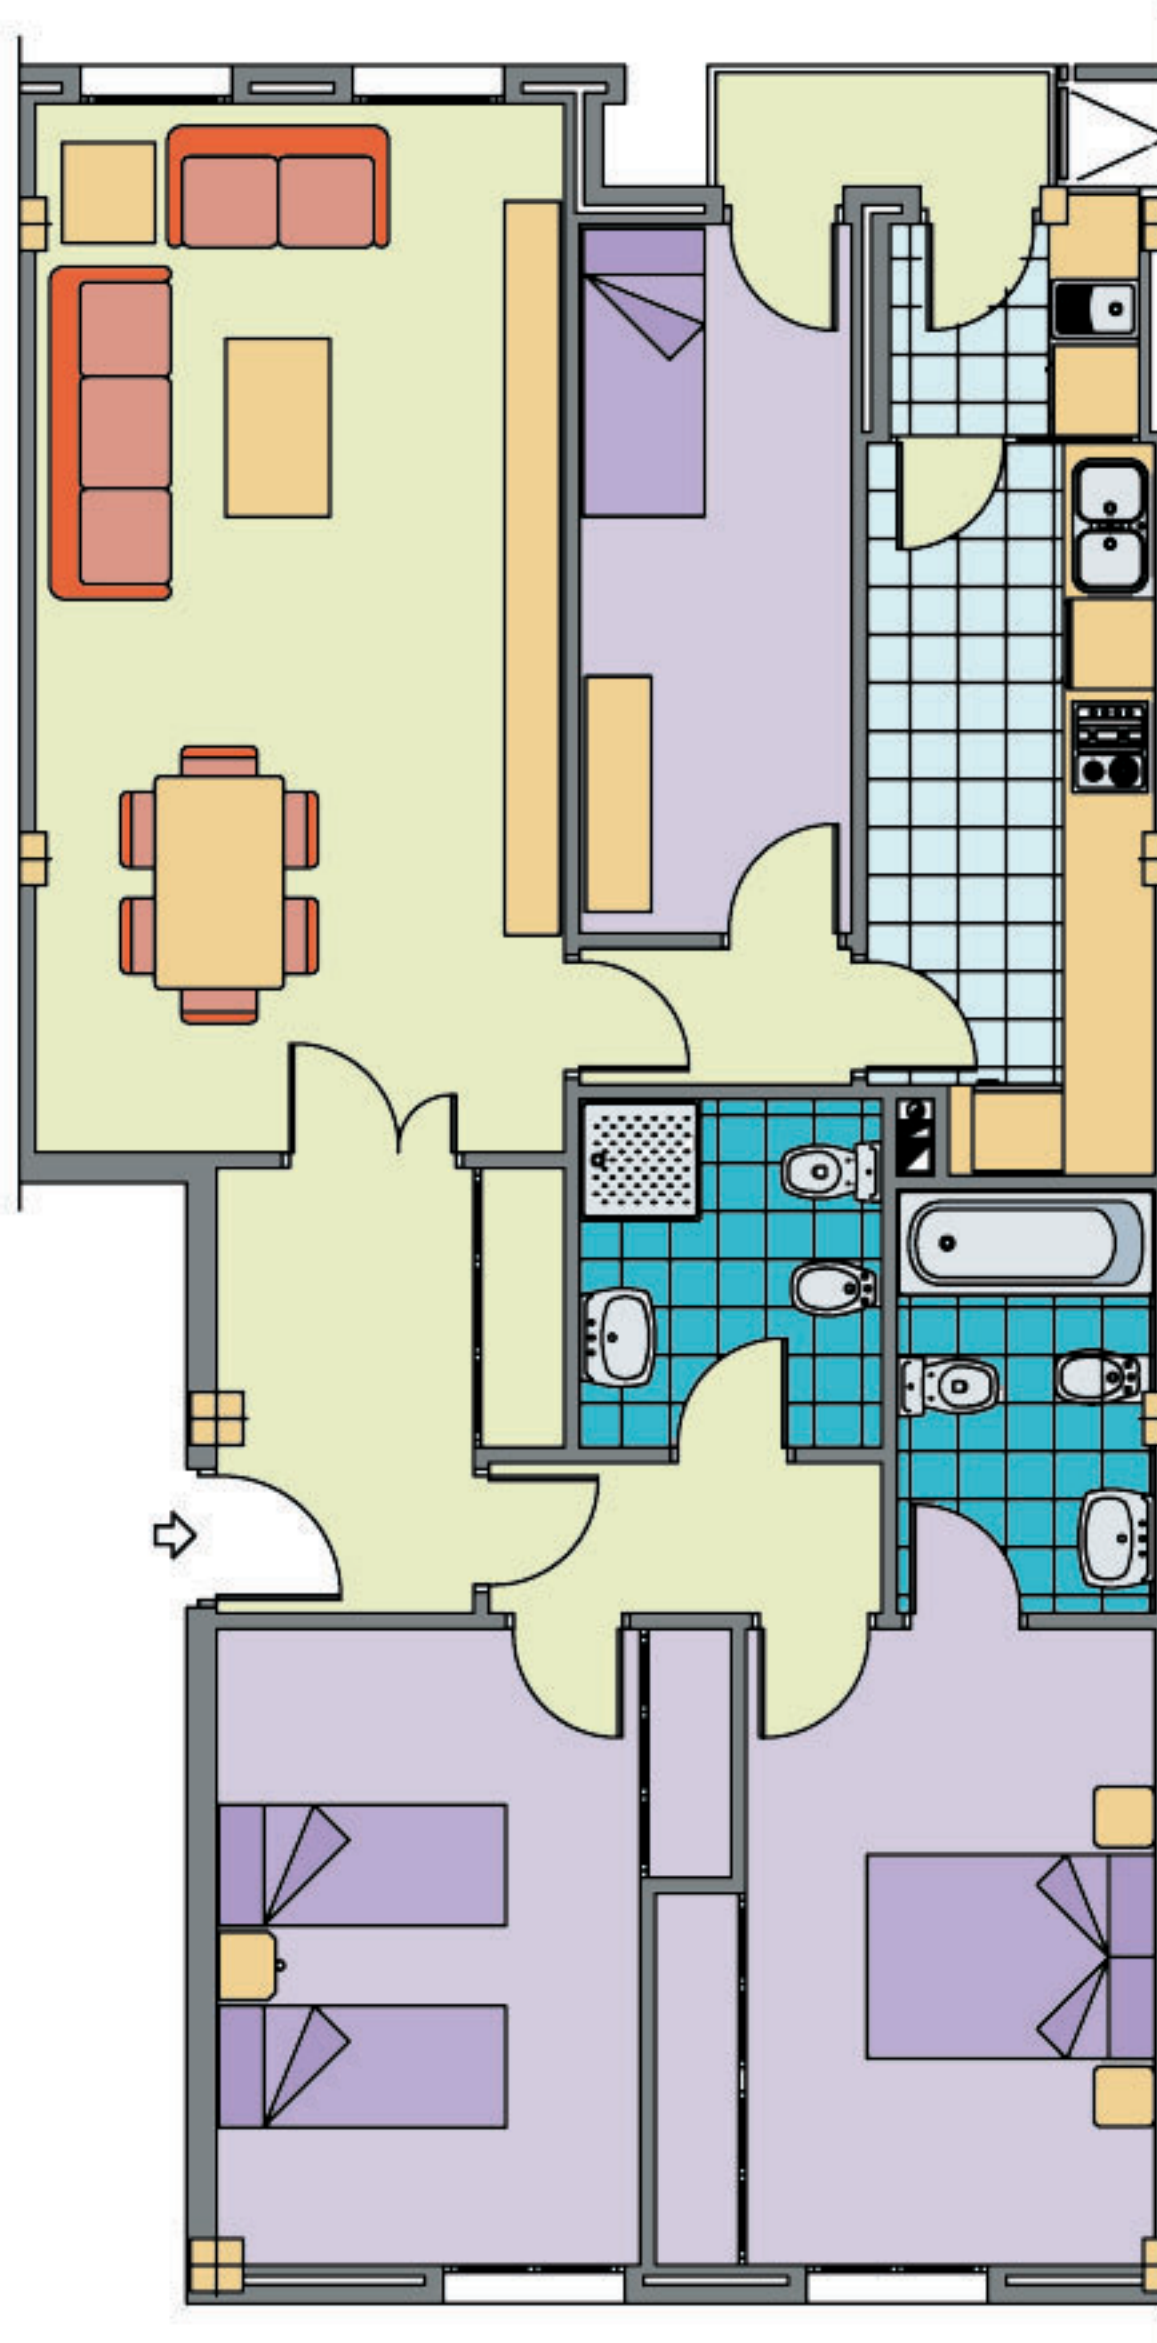

SUP. UTIL	88.85 m ²
SUP. CONSTRUIDA	100.50 m ²
SUP. C. COMUNES	110.73 m ²

VIVIENDA-A4

E:1/50

EDIFICIO "ALFONSO X" -REQUENA-
 CONSTRUCTOR: CONSTRUCCIONES FERNANDO RIBES S.L.
 PROMOTOR: URBE REQUENA S.L.

ESTUDIO DE ARQUITECTURA V. JAVIER CAÑAS GARCIA
 (PLANO DE VENTA SUJETO A VARIACIONES EN EL PROYECTO DE EJECUCION)

