


calle peatonal

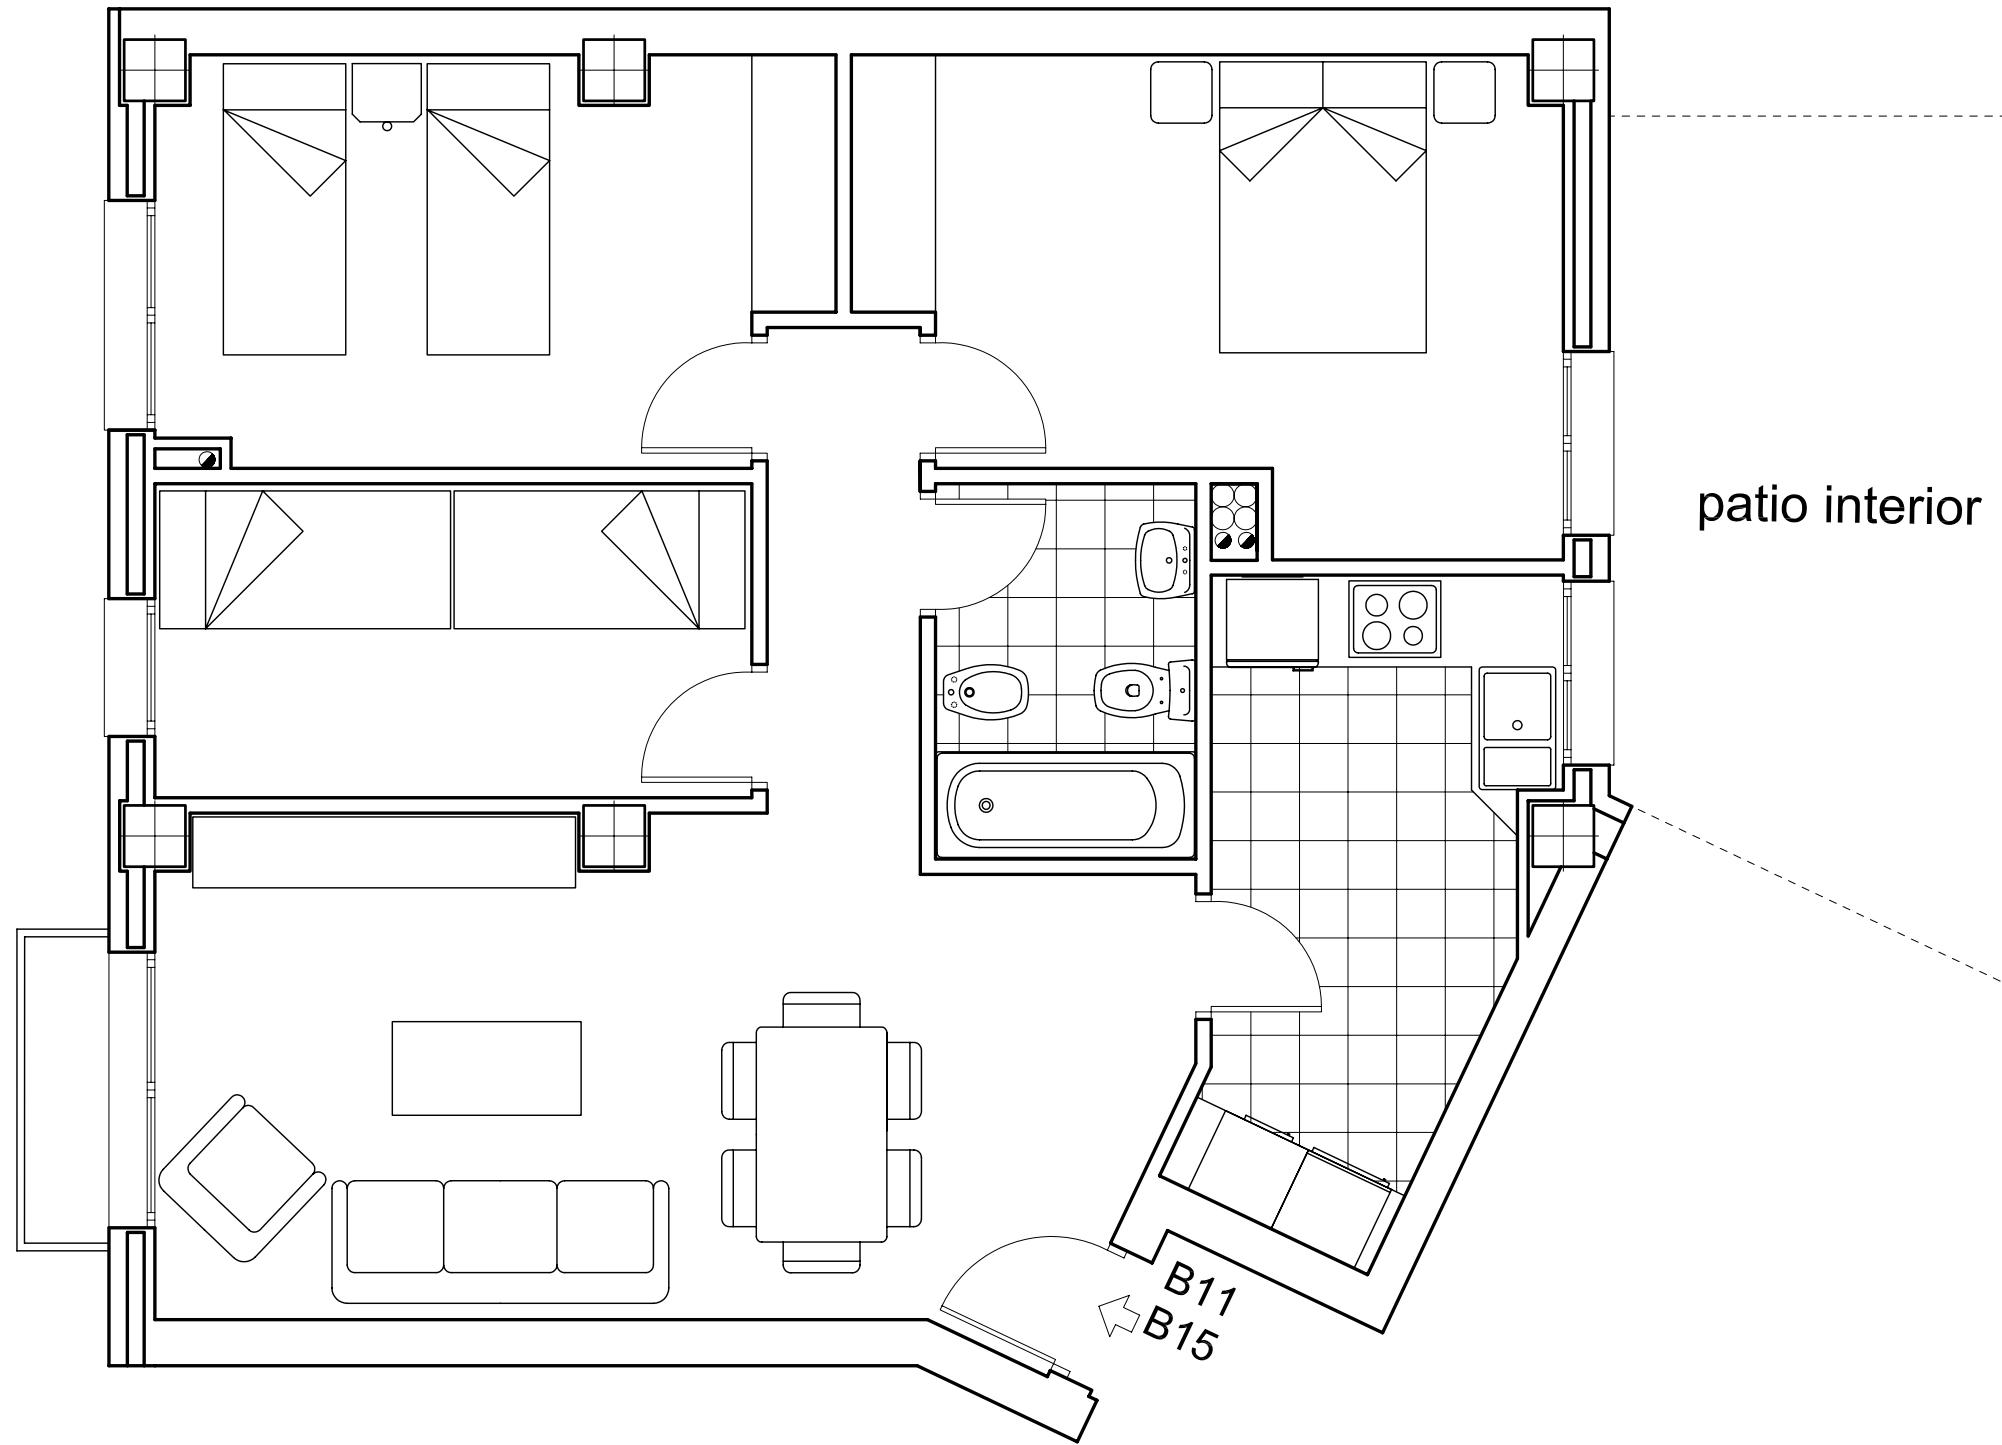

CONSTRUCTOR: CONSTRUCCIONES FERNANDO RIBES S.L.
 PROMOTOR: URBE REQUENA S.L.

ESTUDIO DE ARQUITECTURA V. JAVIER CAÑAS GARCIA
 (PLANO DE VENTA SUJETO A VARIACIONES EN EL PROYECTO DE EJECUCIÓN)

VIVIENDAS B11 y B15


Situado en Planta Segunda y Tercera

EDIFICIO "FUENTE BERNATE"

SUPERFICIE ÚTIL: 68.95 m²

SUPERFICIE CONSTRUIDA: 80.05 m²

SUP. CONSTR. CON ZONAS COMUNES: 90.87 m²

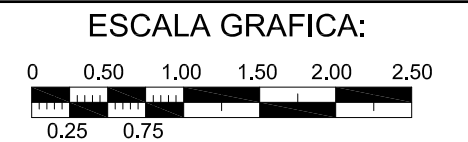

ESCALA=1/50