
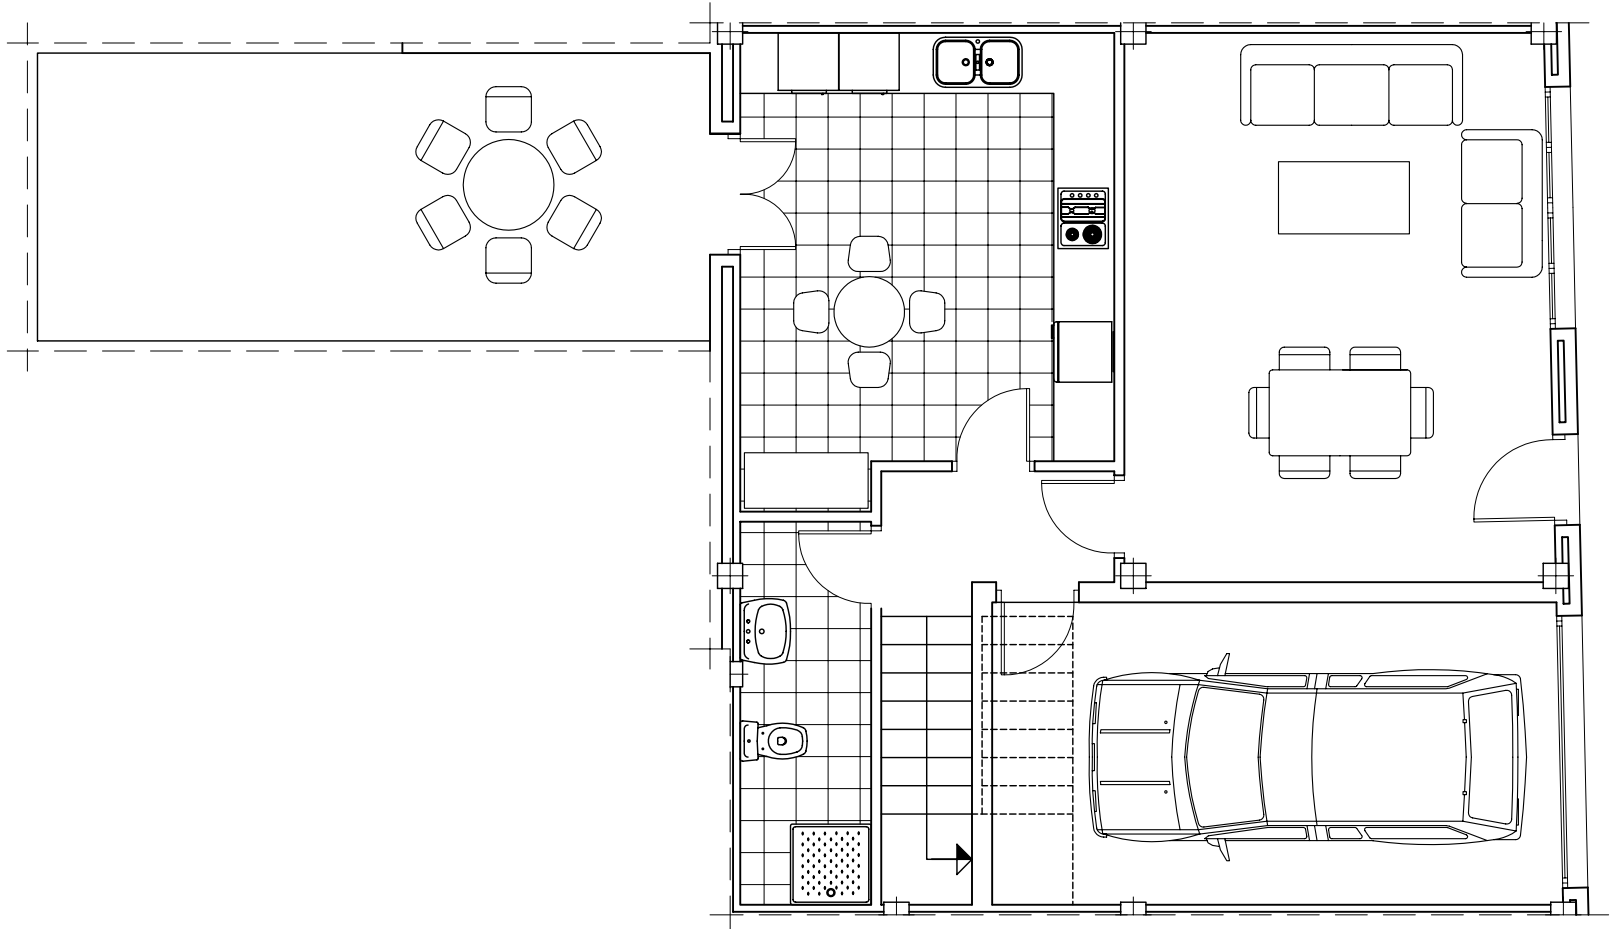


C/ San Miguel

C/ En Proyecto

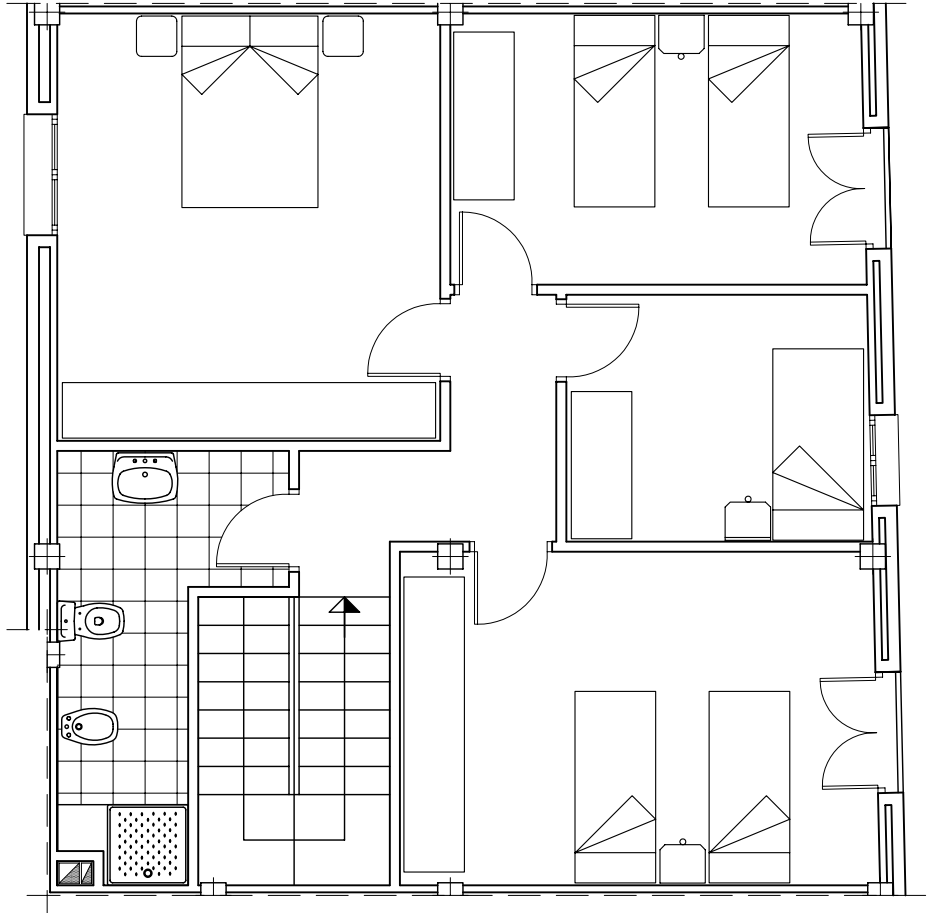

VIVIENDA C5

ESCALA 1/75

COMPLEJO " LA NORIA II " -EL PONTÓN-

CONSTRUCTOR: CONSTRUCCIONES F. RIBES S.L.

PROMOTOR: URBE REQUENA S.L.

ESTUDIO DE ARQUITECTURA V. JAVIER CAÑAS GARCIA

(PLANO DE VENTA SUJETO A VARIACIONES EN EL PROYECTO DE EJECUCION)

